

Администрация города Дивногорска
Красноярского края
РАСПОРЯЖЕНИЕ

27.12.2024

г. Дивногорск

№ 2154р

Об установлении границ прилегающей территории
к земельному участку с кадастровым номером 24:46:0104008:26

В соответствии с пунктом 37 статьи 1 Градостроительного кодекса Российской Федерации, пунктом 14 части 2 статьи 45.1 Федерального закона от 06.10.2003 года № 131-ФЗ «Об общих принципах организации местного самоуправления в Российской Федерации», законом Красноярского края от 23.05.2019 № 7-2784 «О порядке определения границ прилегающих территорий в Красноярском крае», Правилами благоустройства территории городского округа Дивногорск, утвержденными решением Дивногорского городского Совета депутатов от 31.03.2021 № 8-47-ГС, в целях обеспечения надлежащего санитарного состояния, чистоты и порядка на территории городского округа город Дивногорск, руководствуясь ст. 43 Устава города Дивногорска:

1. Установить границы прилегающей территории площадью 786,0 кв.м к земельному участку с кадастровым номером 24:46:0104008:26, занимаемого нежилым зданием, расположенном по адресу: Красноярский край, г. Дивногорск, ул. Саянская, 2а (условный номер ПТ/137), согласно приложению № 1.

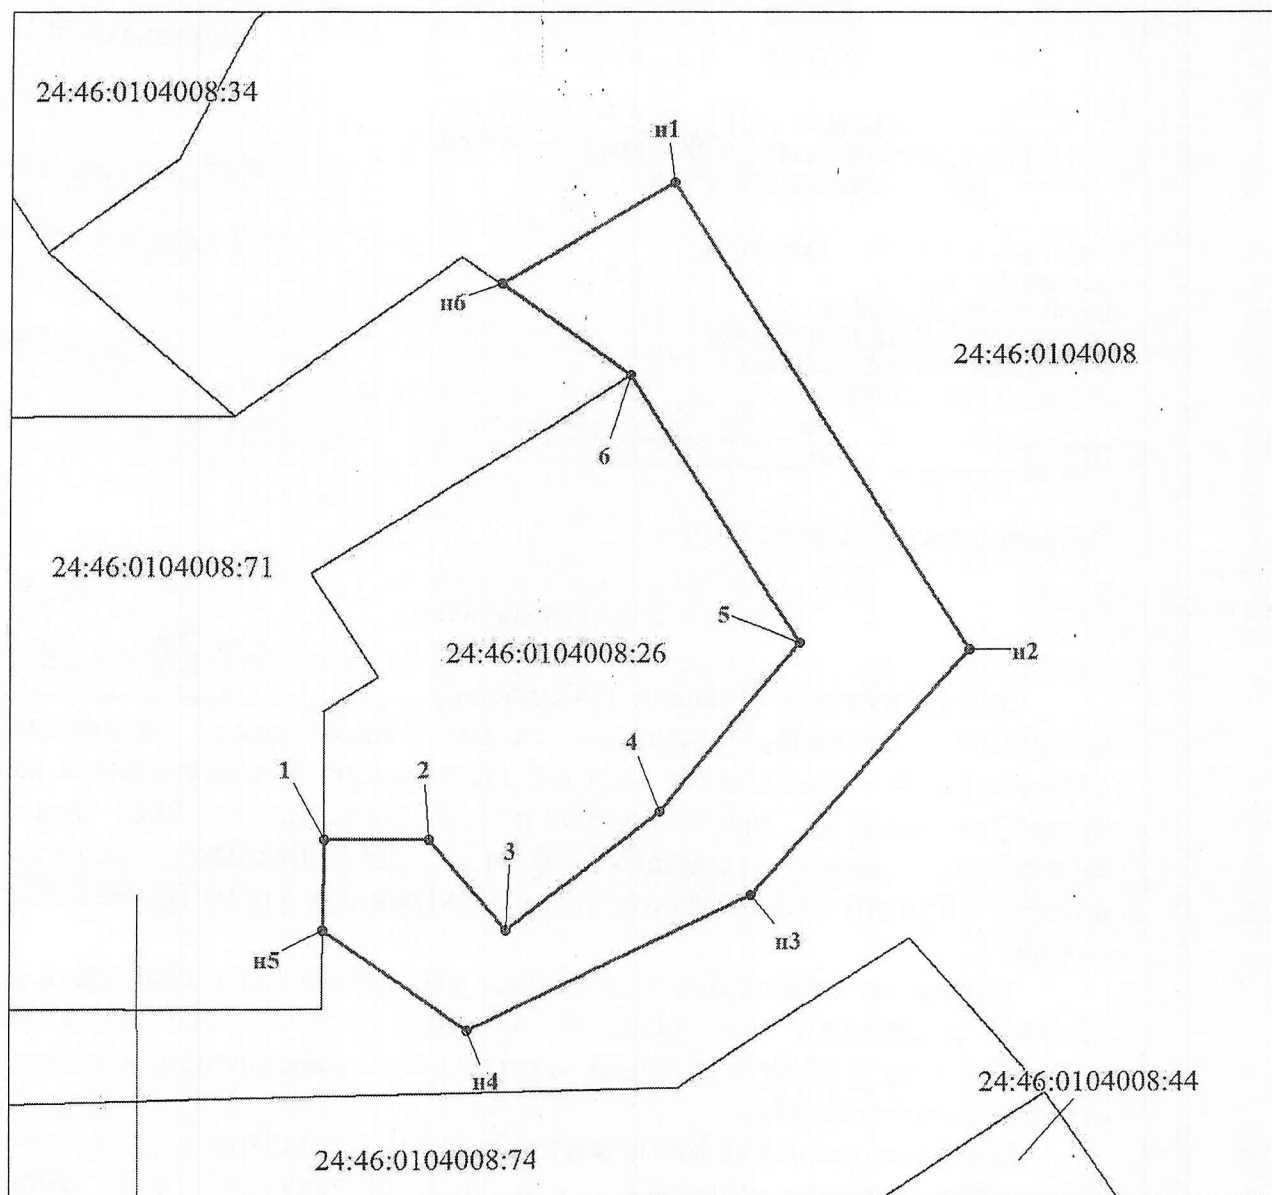
2. Настоящее распоряжение подлежит опубликованию в порядке, установленном для официального опубликования муниципальных правовых актов, и размещению на официальном сайте муниципального образования г. Дивногорск в сети Интернет.

3. Контроль за исполнением распоряжения возложить на заместителя Главы города Дивногорска Фроловой Н.В.

Глава города

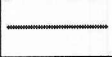
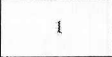
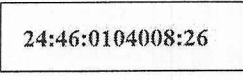
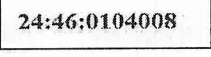
С.И. Егоров

Графическая часть



Масштаб 1:500

Условные обозначения

	граница прилегающей территории
	поворотная точка границ прилегающей территории
	кадастровый номер земельного участка (объекта недвижимости), по отношению к которому устанавливается прилегающая территория
	кадастровый квартал
	граница кадастрового квартала
	границы объектов, расположенных на прилегающей территории